


EIN PROJEKT DER



DACHGESCHOSS	W07
VORRAUM	7.90m ²
Bad	4.25m ²
WC	1.99m ²
Wohnen/Essen/Kochen	35.20m ²
AR	3.14m ²
Zimmer	14.06m ²
Summe	66.54m²
Dachterrasse	69.50m ²

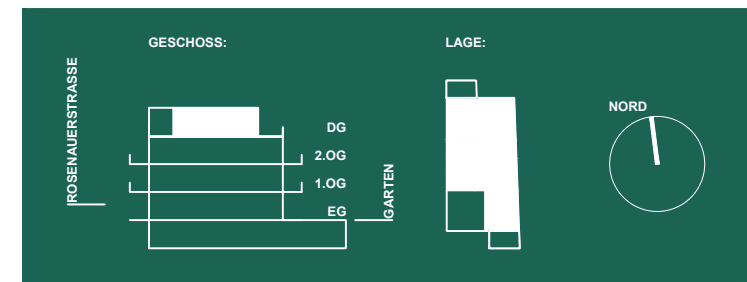

Grundriss im Massstab 1:100 bei Austruck in DIN A4 ohne Seitenanpassung. Alle Flächenangaben ohne Gewähr. Die Angaben und Beschreibungen spiegeln den aktuellen Planstand wider. Im Zuge der Ausführungsplanung können sich Änderungen ergeben. Möblierung ist beispielhaft und nicht im Mietpreis enthalten.

